




Plan parter

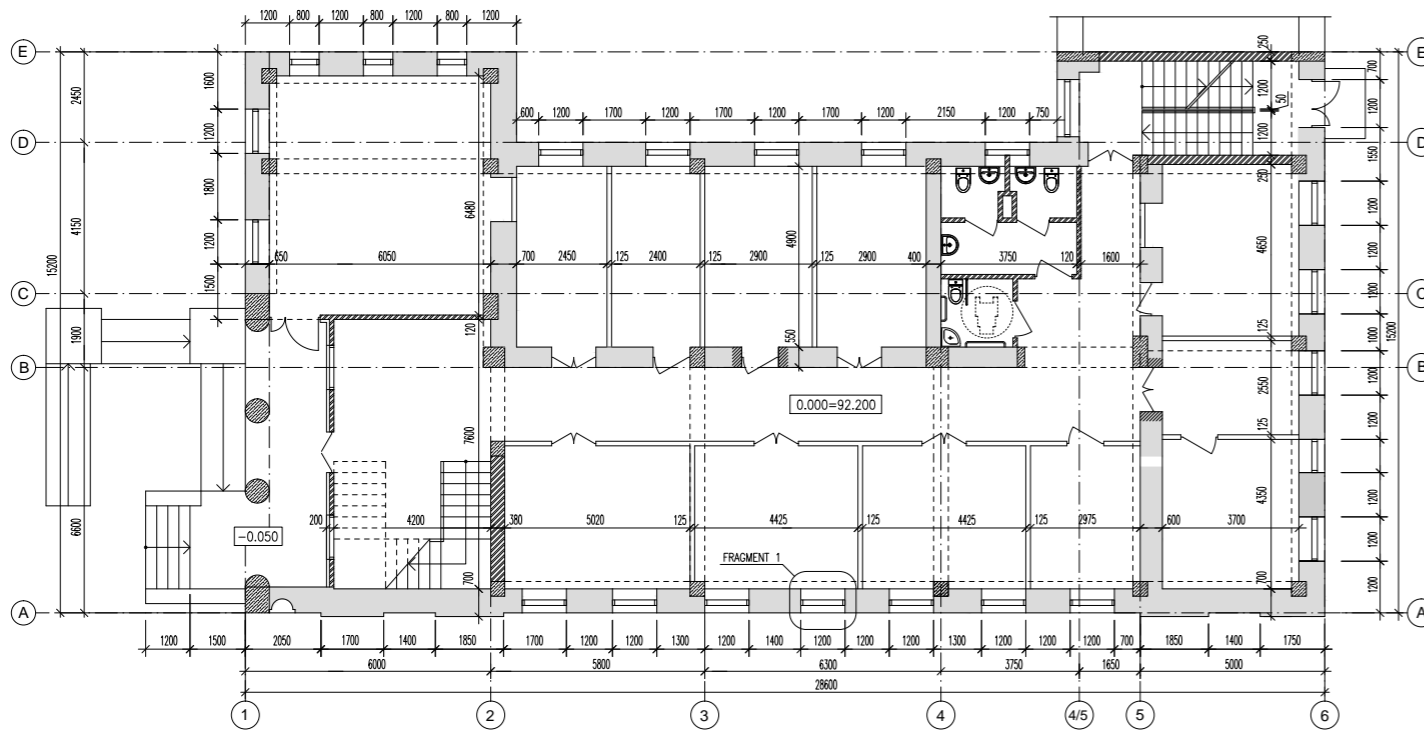

Plan etaj-mansarda

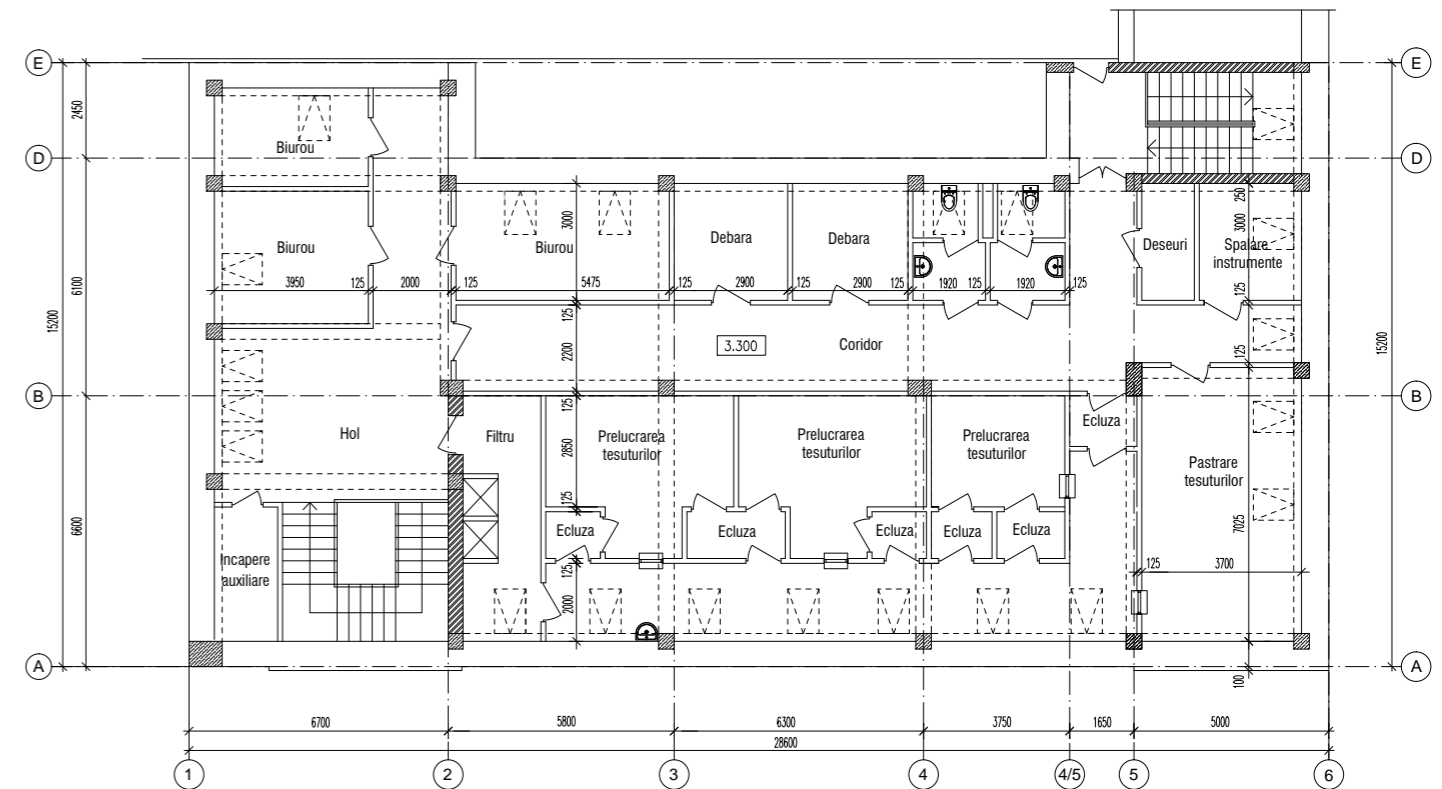

SECTIUNEA 1-1

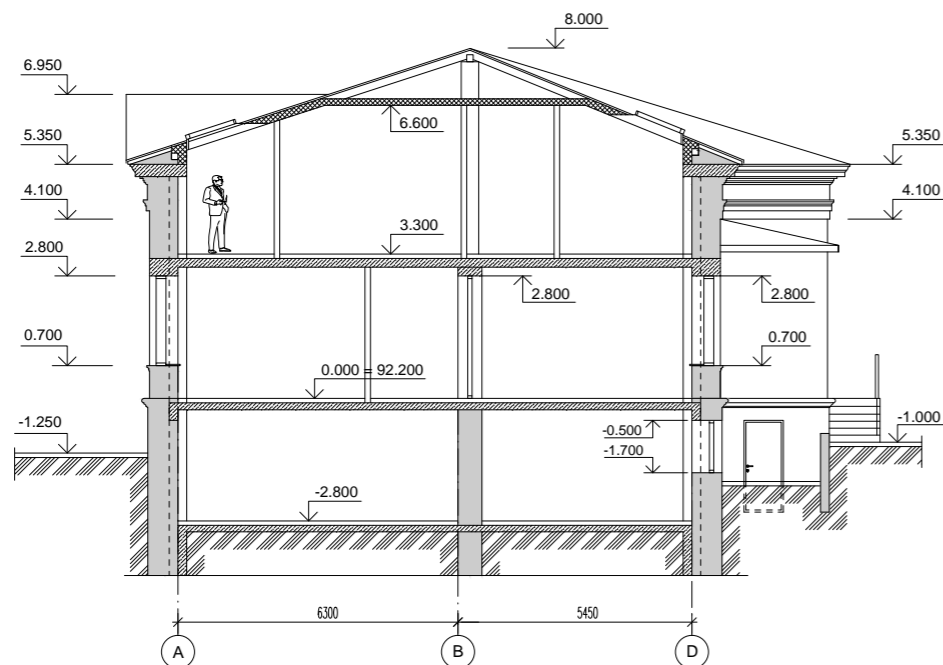

Nr.invent.autent. \_\_\_\_\_  
 Semnatura si data \_\_\_\_\_  
 Schimb nr. invent. \_\_\_\_\_

						Obiect 135/18 - 191 -SA			
						Reconstructia monumentului de istorie si arhitectura din str.31 August 1989, nr.157, mun.Chisinau in cadrul renovarii complexului IMSP Institutul de Medicina Urgenta			
mod.	nr.part.	plansa	nr.doc.	semnatura	data		faza	planşa	planşe
						Poz.3. Reconstructia monumentului de istorie si arhitectura	PE	6	
AŞP arhitect		A.Homa A.Corghencea				Proiect. Plan reconstructie	"Dolmen" srl	